


Obs: Esse esquema de instalação p/ BDF com duas torneiras.

Para BDF com uma torneira, será utilizado apenas dois cabos cinza isolando os outros dois.

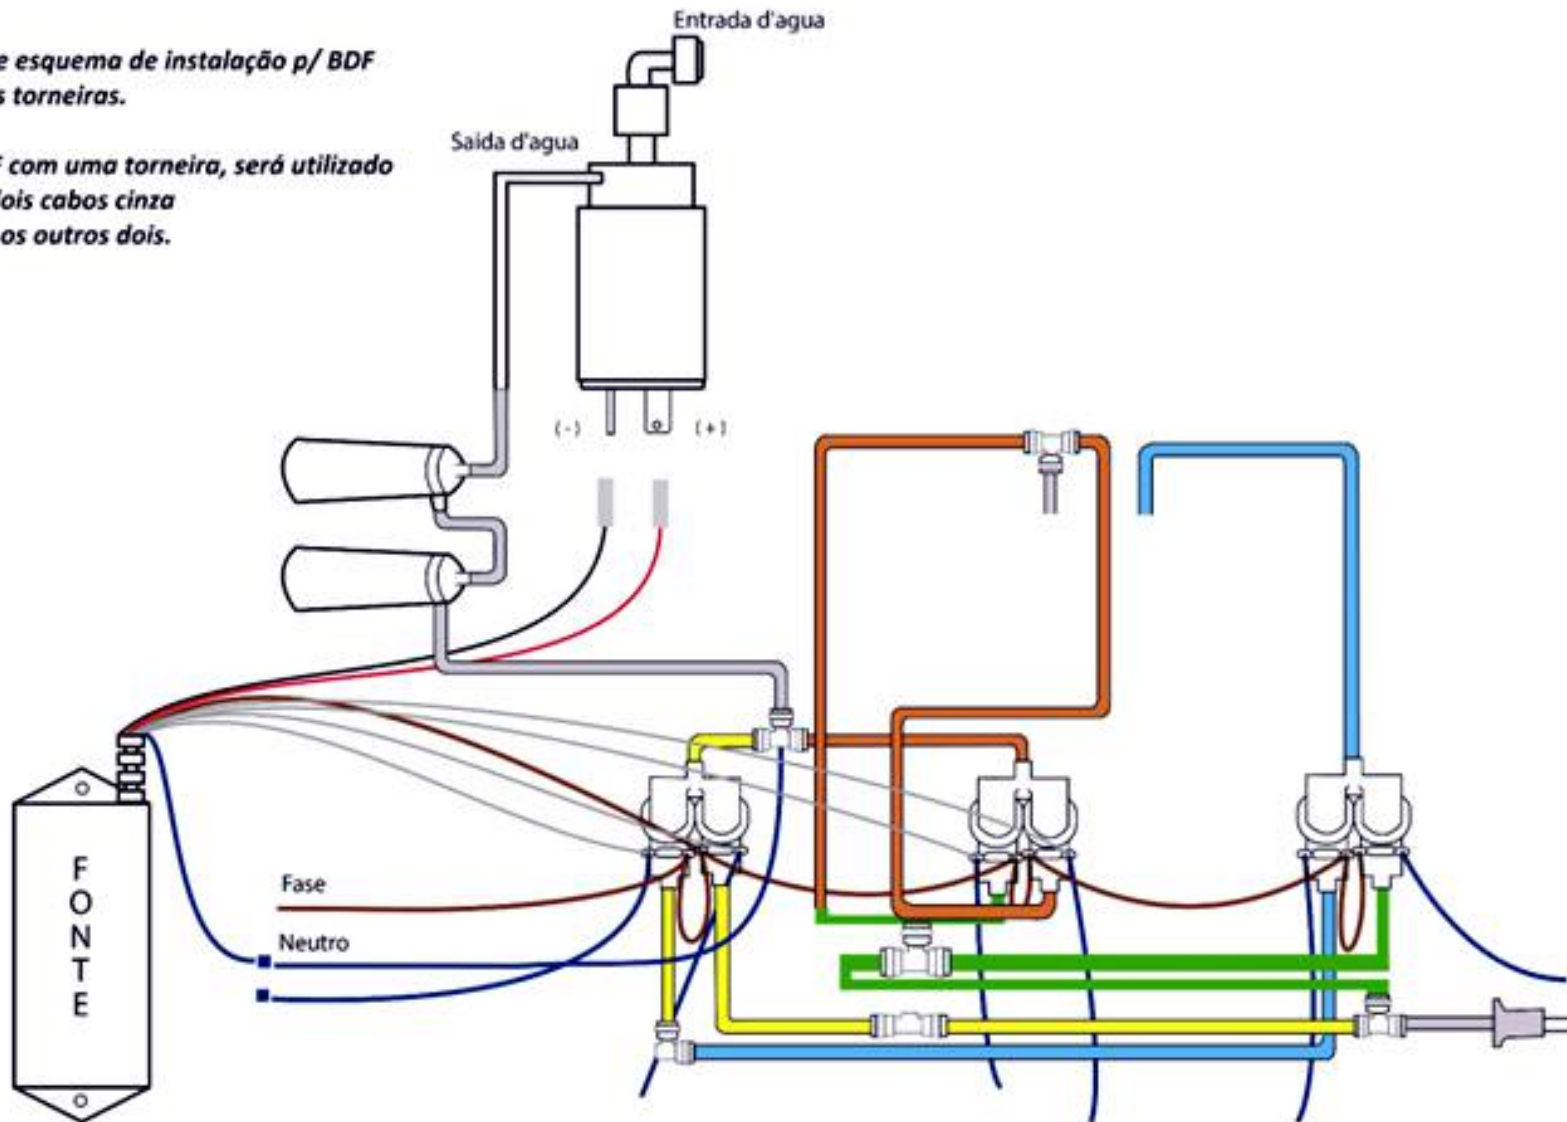

PROPRIETARY AND CONFIDENTIAL

THE INFORMATION CONTAINED IN THIS DRAWING IS THE SOLE PROPERTY OF AZTLAN. ANY REPRODUCTION IN PART OR AS A WHOLE WITHOUT THE WRITTEN PERMISSION OF AZTLAN IS PROHIBITED.

Aztlan Indústria de Eletroeletrônicos Ltda.

Esquema de Ligação:

Fonte Eletrônica para Bebedouros

SIZE A4	DRAWING NUMBER:	REV. 21/09/2020
SCALE: N/A	DRAWN: ALEXANDRE BIGHETTI	SHEET 1 OF 1